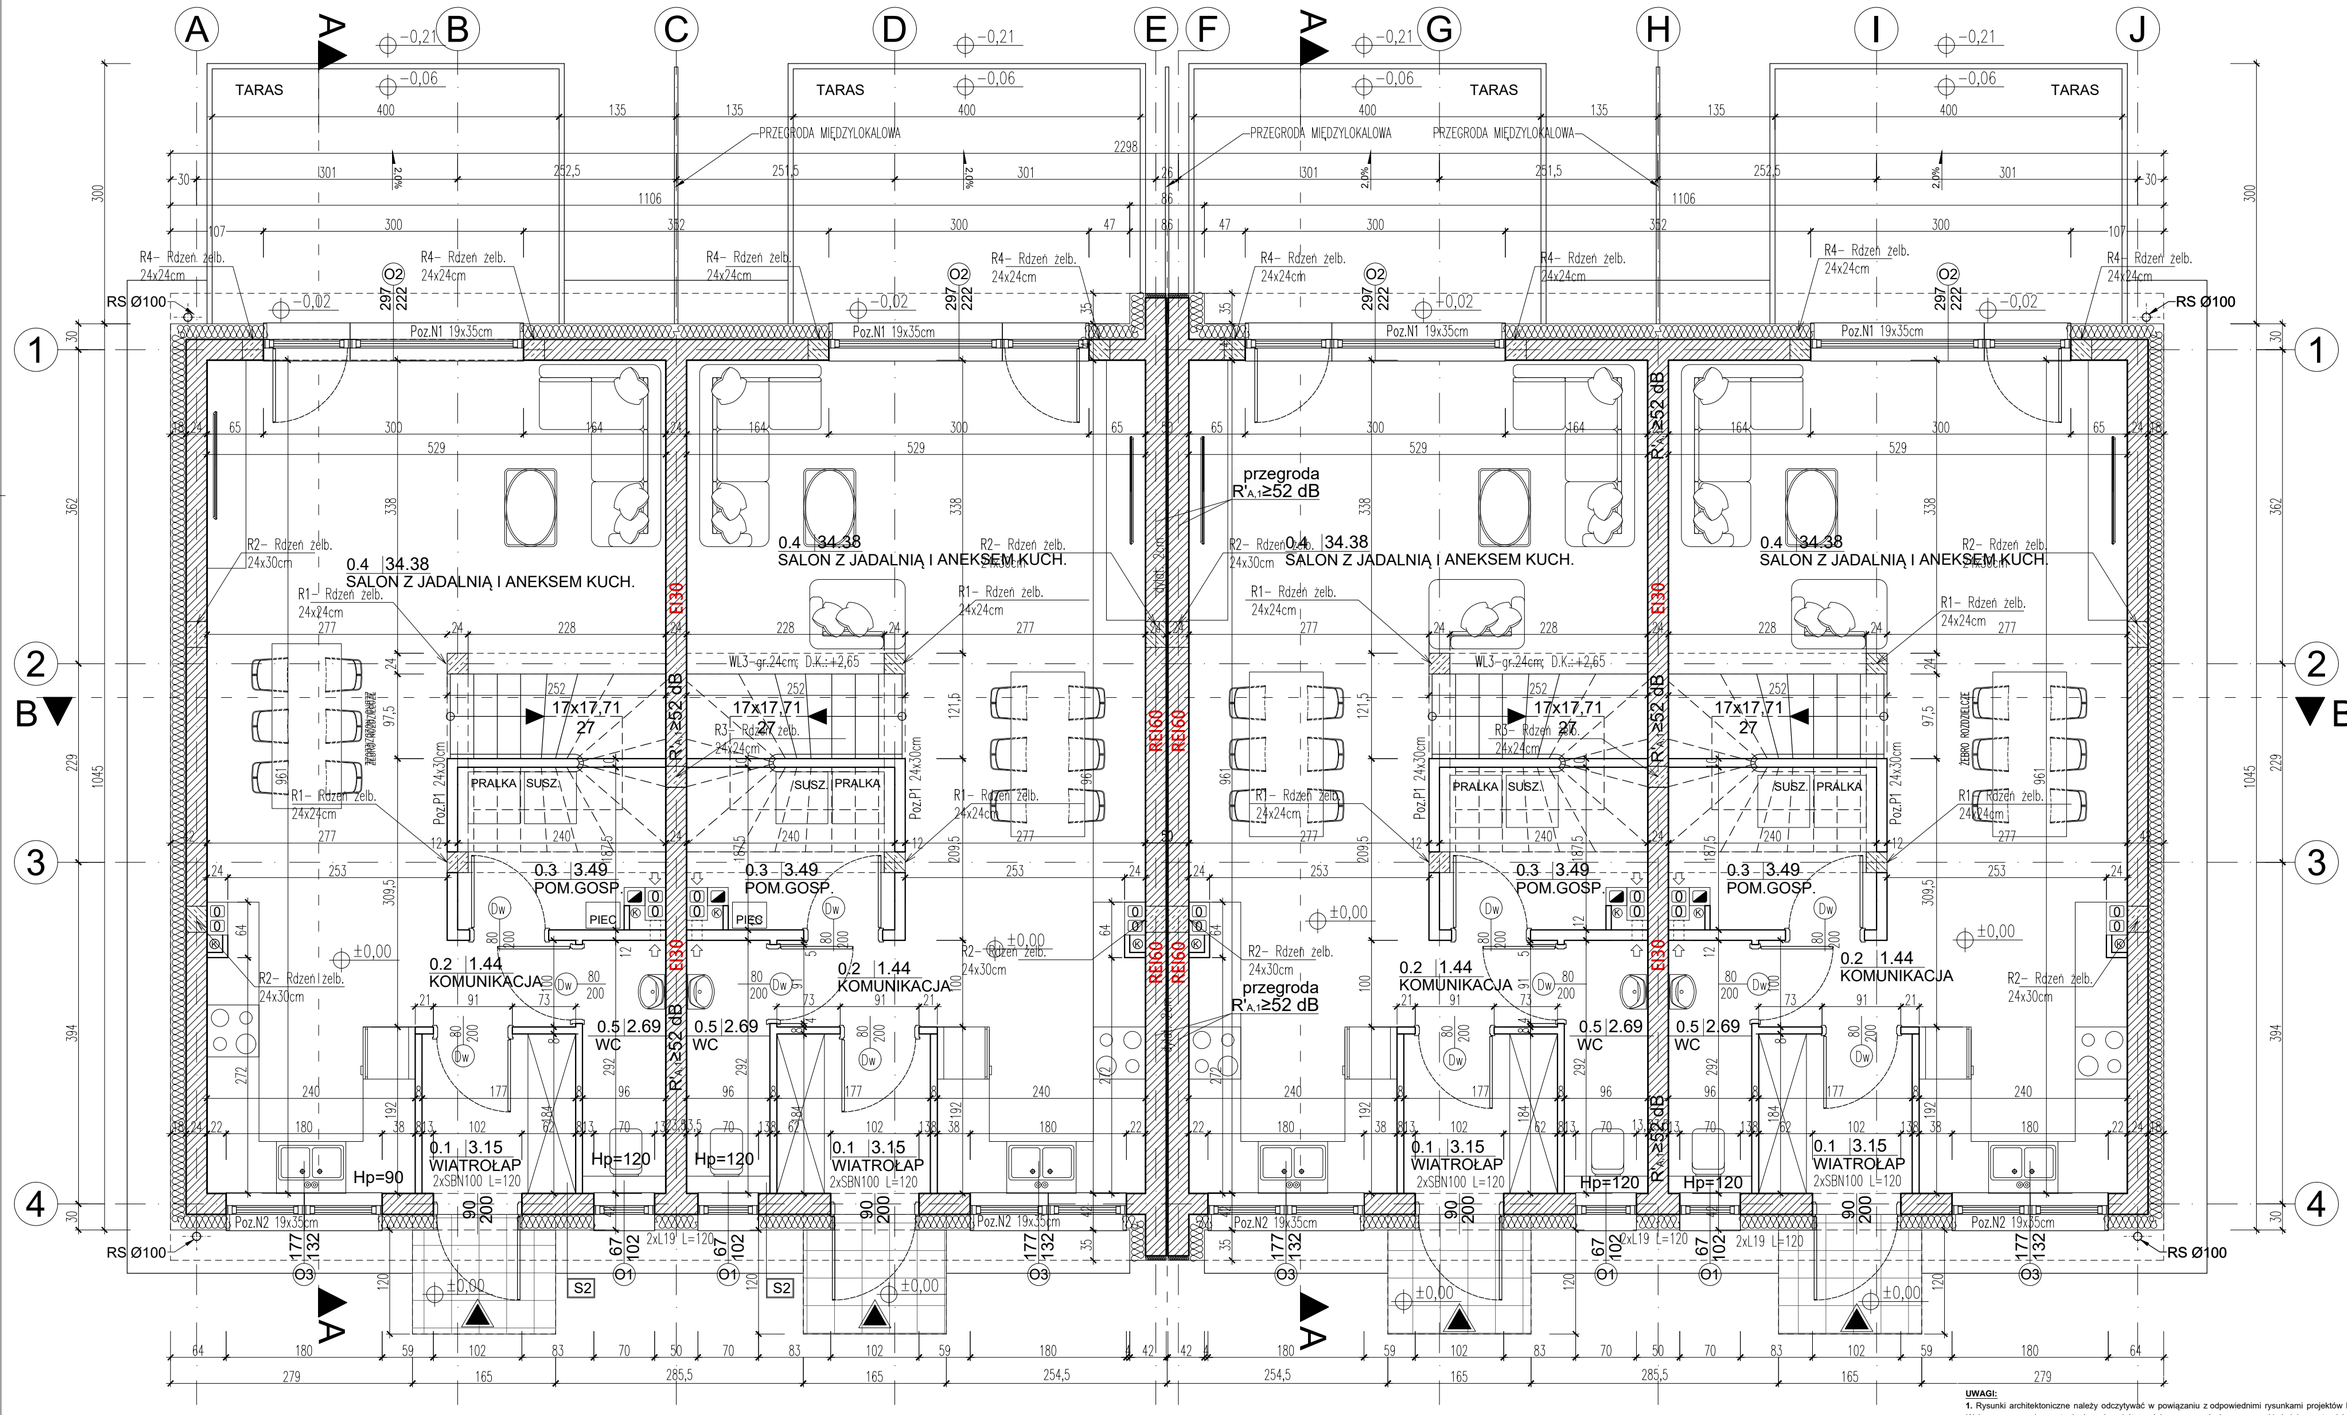


UWAGI:

1. Rysunki architektoniczne należy odczytywać w powiązaniu z odpowiednimi rysunkami projektów branżowych. Wykonawca przed przystąpieniem do robót powinien zapoznać się ze wszystkimi dokumentami branżowymi i budowlanymi. Nieścisłości pomiędzy rysunkami architektonicznymi a branżowymi powinny zostać wyjaśnione z głównym projektantem.

2. Wszystkie wymiary podawane są w centymetrach, a rzędne w metrach:
Obowiązkiem wykonawcy jest sprawdzenie wymiaru w naturze. W wypadku jakiejkolwiek zmiany lub różnicy zauważonej między projektem a stanem faktycznym wykonawca zobowiązany jest przekazać tę informację do biura projektowego.

3. Ze względu na sposób zaokrąglania wymiarów w użytym programie CAD mogą wystąpić niewielkie niezgodności sumy wymiarów cząstkowych ze zbiorczym wymiarem elementu. W takich przypadkach decydujący jest wymiar sumaryczny.

ZESTAWIENIE POWIERZCHNI UŻYTKOWEJ LOKALU 1 - 4

PARTER		
0.1	WIATROŁAP	3,15
0.2	KOMUNIKACJA	1,44
0.3	POMIESZCZENIE GOSPODARCZE	3,49
0.4	SALON Z JADALNIĄ i KUCHNIA	34,32
0.5	WC	2,69
		45,09 m2

STADIUM DOKUMENTACJI: PROJEKT TECHNICZNY		BRANŻA: ARCHITEKTURA	
OBIEKT: **BUDOWA ZESPOŁU 14 BUDYNKÓW MIESZKALNYCH JEDNORODZINNYCH DWULOKALOWYCH W ZABUDOWIE BLIŹNIACZEJ**			RYS.NR A 01
ADRES: Ul. Św. Michała Obręb ew. 0008 Jelonek, jed. ew. Suchy Las Dz. nr 219/65, 219/66, 219/67, 219/68, 219/69, 219/70, 219/71, 219/72, 219/73, 219/74, 219/75, 219/76, 219/77, 219/78;			
TEMAT: Typ B: RZUT PARTERU			SKALA 1:50
			DATA: 08.2023
		NR UPRAWNIEŃ:	PODPIS:
PROJEKTANT:	ARCH. ADAM MIKULICZ	WP-OIA/OKK/UpB/22/2009	