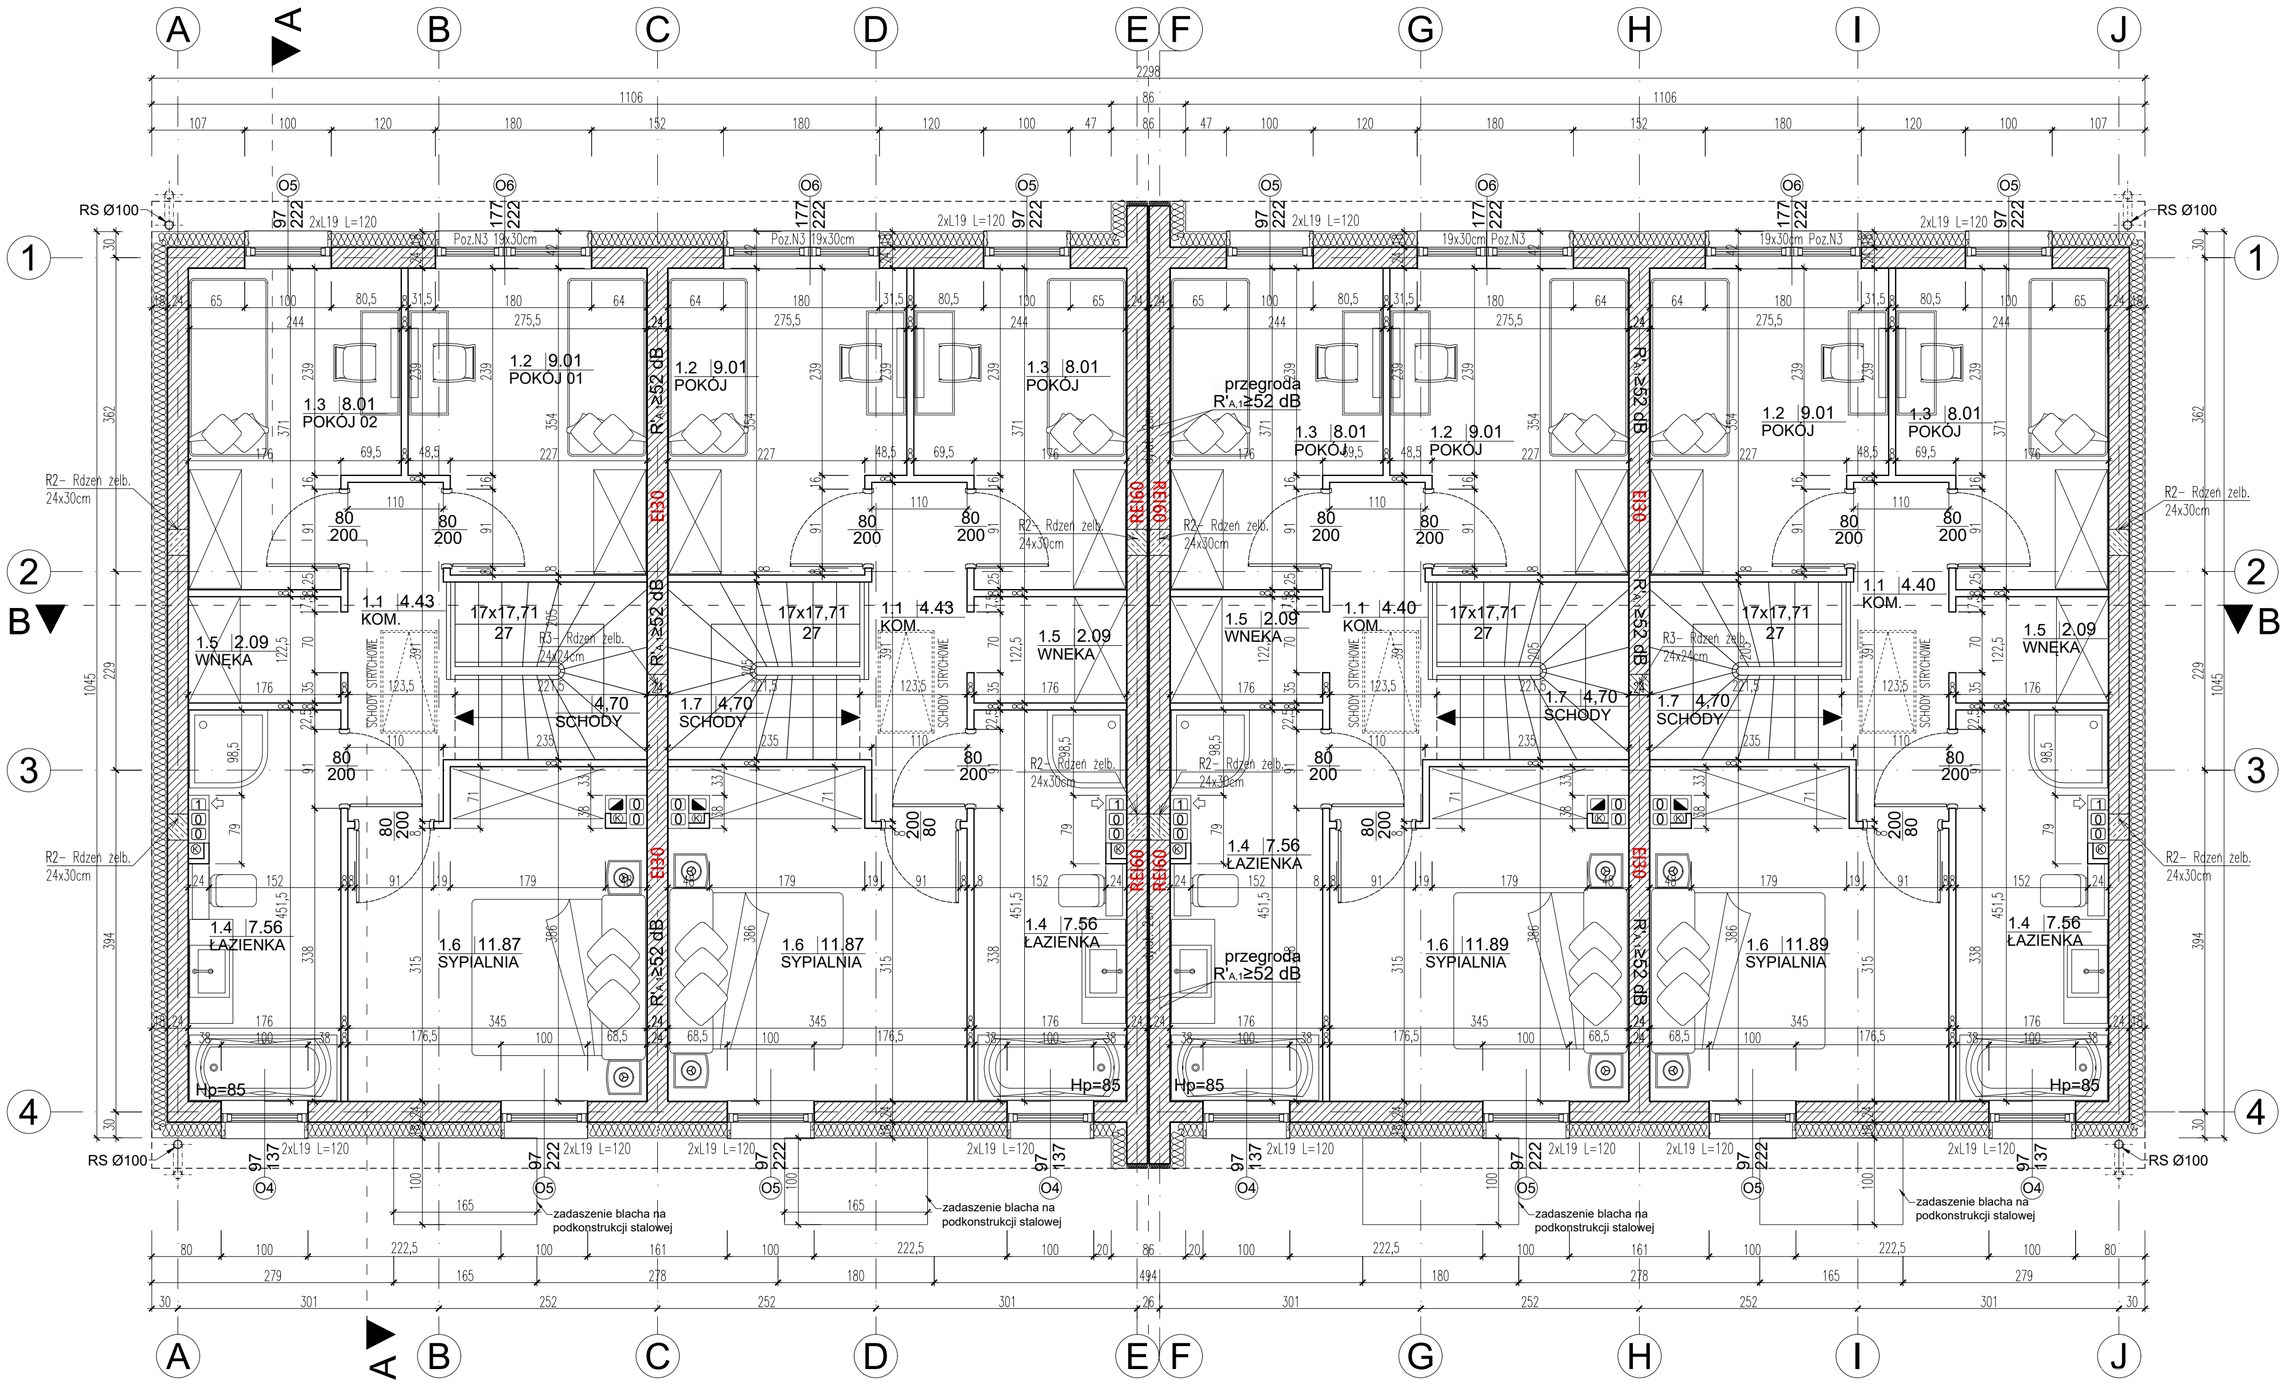


PIĘTRO		
1.1	KOMUNIKACJA	4,40
1.2	POKÓJ 01	9,01
1.3	POKÓJ 02	8,01
1.4	ŁAZIENKA	7,56
1.5	WNĘKA GARDEROB.	2,09
1.6	SYPIALNIA	11,89
1.7	SCHODY	4,72
		47,68 m2

UWAGI:

1. Rysunki architektoniczne należy odczytywać w powiązaniu z odpowiednimi rysunkami projektów branżowych. Wykonawca przed przystąpieniem do robót powinien zapoznać się ze wszystkimi dokumentami branżowymi i budowlanymi. Nieścisłości pomiędzy rysunkami architektonicznymi a branżowymi powinny zostać wyjaśnione z głównym projektantem.

2 Wszystkie wymiary podawane są w centymetrach, a rzędne w metrach:
Obowiązkiem wykonawcy jest sprawdzenie wymiaru w naturze. W wypadku jakiejkolwiek zmiany lub różnicy zauważonej między projektem a stanem faktycznym wykonawca zobowiązany jest przekazać tę informację do biura projektowego.

3. Ze względu na sposób zaokrąglania wymiarów w użytym programie CAD mogą wystąpić niewielkie niezgodności sumy wymiarów cząstkowych ze zbiorczym wymiarem elementu. W takich przypadkach decydujący jest wymiar sumaryczny.

STADIUM DOKUMENTACJI:	BRANŻA:
PROJEKT TECHNICZNY	ARCHITEKTURA
OBIEKT: **BUDOWA ZESPOŁU 14 BUDYNKÓW MIESZKALNYCH JEDNORODZINNYCH DWULOKALOWYCH W ZABUDOWIE BLIŹNIACZEJ**	RYS.NR: A 02
ADRES: Ul. Św. Michała Obręb ew. 0008 Jelonek, jed. ew. Suchy Las Dz. nr 219/65, 219/66, 219/67, 219/68, 219/69, 219/70, 219/71, 219/72, 219/73, 219/74, 219/75, 219/76, 219/77, 219/78;	
TEMAT: Typ B: RZUT PIĘTRA	SKALA 1:50 DATA: 08.2023
	NR UPRAWNIEŃ: / PODPIS:
PROJEKTANT: ARCH. ADAM MIKULICZ	WP-OIA/OKK/UpB/22/2009